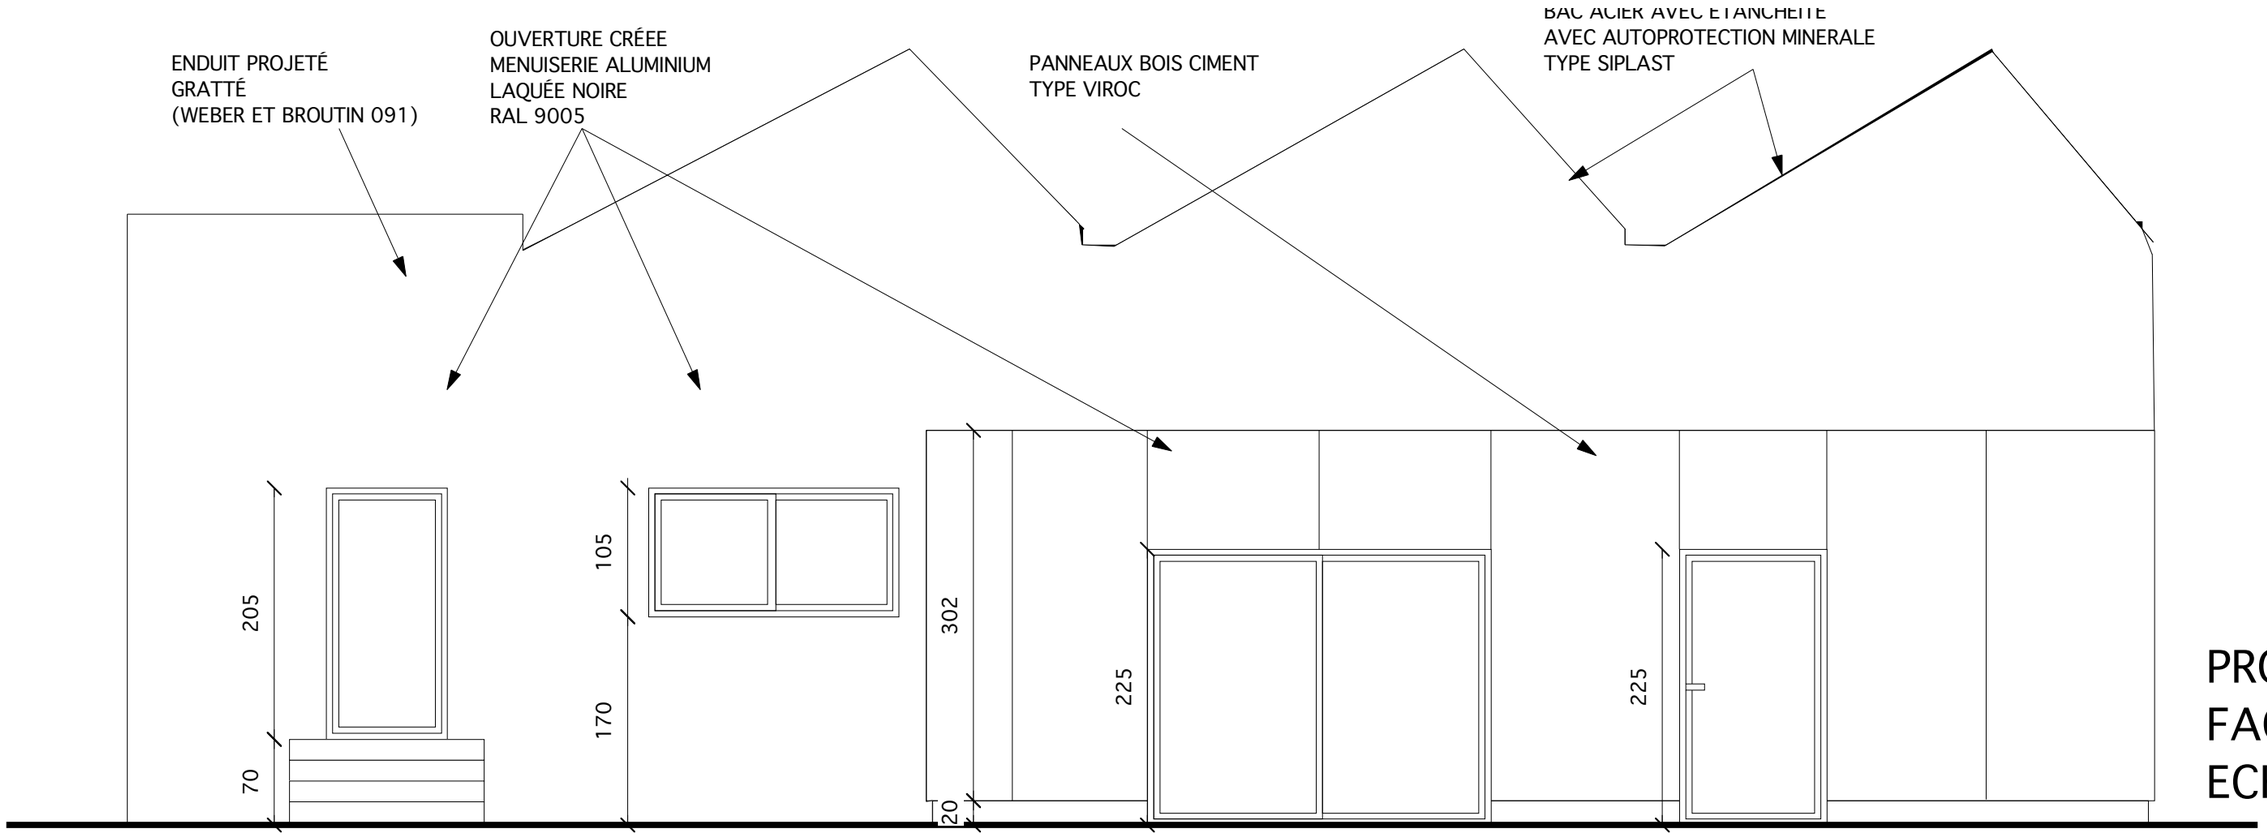

PROJET
FACADE SUD
ECH: 1/50E

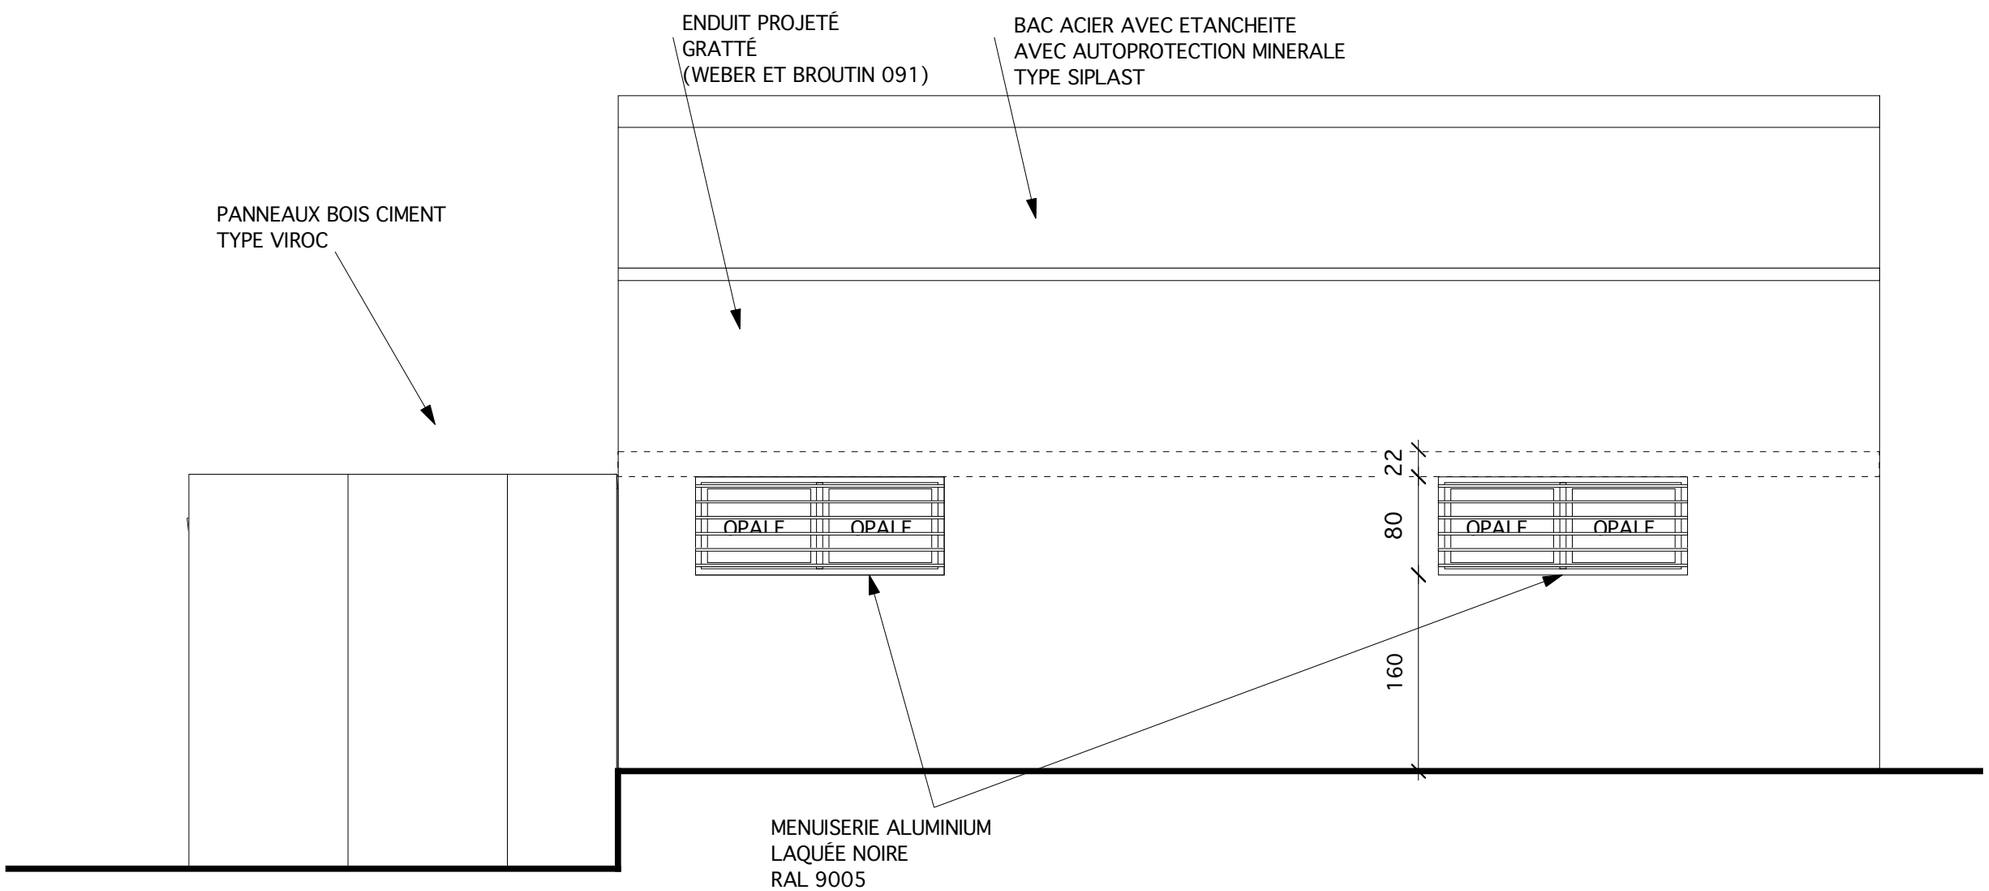

PROJET
FACADE EST
ECH: 1/50E